


**Разбивочный план  
М1:1500**

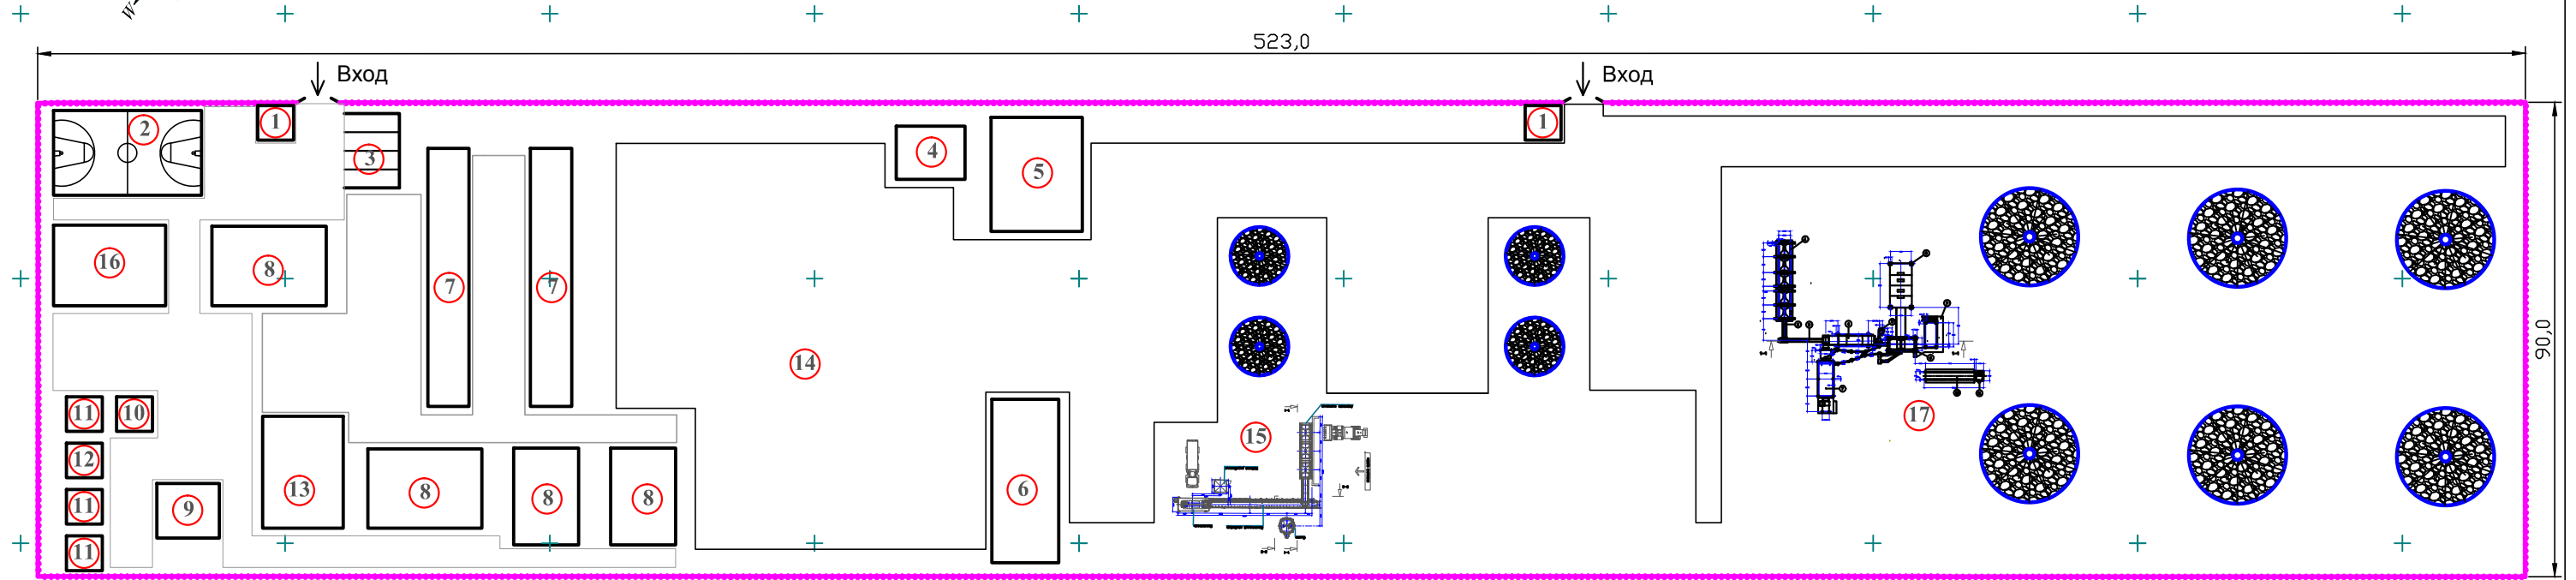

**Ведомость жилых и общественных зданий и сооружений**

п/п	Наименование	Этажность	Количество			Площадь, м²				Строит. объем, м³	
			Здания	Квартир		Застройки		Общая нормируемая		Здания	Всего
				Здания	Всего	Здания	Всего	Здания	Всего		
1	Помещение для охраны	1	2	1	1	6.25	12.5	---	---	---	---
2	Спортплощадка	---	---	---	---	---	---	---	---	---	---
3	Парковка для машин	---	---	---	---	---	---	---	---	---	---
4	КТП-10/0,4кВ	1	1	1	1	18	18	---	---	---	---
5	Лаборатория	1	1	1	1	196	196	---	---	---	---
6	Гараж-мастерская	1	1	1	1	330	330	---	---	---	---
7	Общежитие	1	2	1	1	198	396	---	---	---	---
8	Офис	1	4	1	1	190	760	---	---	---	---
9	Дом	1	1	1	1	53	53	---	---	---	---
10	Скважина	---	---	---	---	---	---	---	---	---	---
11	Резервуар	---	---	---	---	---	---	---	---	---	---
12	Насосная станция	1	1	1	1	31	31	---	---	---	---
13	Общежитие для ИТР	1	1	1	1	202	202	---	---	---	---
14	Парковка грузовых авто	---	---	---	---	---	---	---	---	---	---
15	БСУ	---	---	---	---	---	---	---	---	---	---
16	Столовая	1	1	1	1	230	230	---	---	---	---
17	АБЗ	---	---	---	---	---	---	---	---	---	---

Изм.	Кол.уч.	Лист	№ док.	Подпись	Дата	Производственная база с вахтовым городком «Гульшат-СМС» ТОО «СП «Сине Мидас Строй» в с.Гульшат административно-территориального подчинения г.Балхаш Карагандинской области, используемого для реконструкции автомобильной дороги «Астана-Караганда-Балхаш-Алматы», участок «Гульшат-Тасарал» км 1905-1955	Стадия	Лист	Листов	
							Производственная база и вахтовый городок	РП	1	1
Разбивочный план, М 1:1500							ТОО "Жетісу Жерқойнауы" ТОО "MIRus GROUP"			